


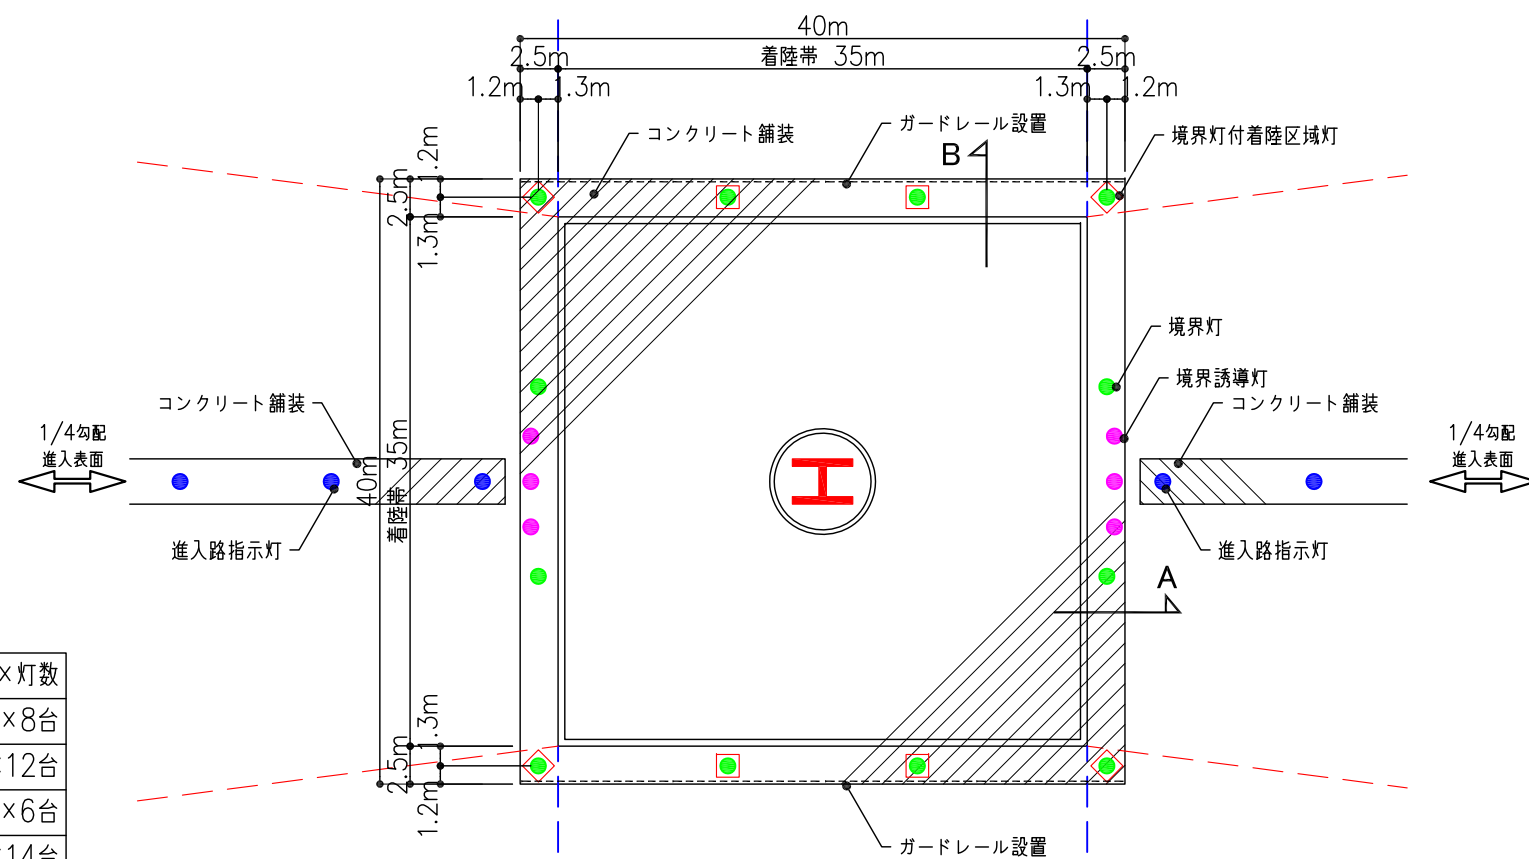

40m

着陸帯 35m

2.5m

1.3m

1.2m

4

コンクリート舗装

境界灯

境界誘導灯

40m

着陸帯 35m

2.5m

1.3m

1.2m

1 2

ガードレール設置

コンクリート舗装

境界灯付着陸区域灯

0.7m

 エアロファシリティ株式会社	東京都47920号一級建築士事務所	承認	特記	訂正		縮尺 A3版 1:1000 1:500	件名	図面番号 H-02	
			▷						
	担当	製図					完成年月日		図面名称
							12.03.07		飛行経路図(2)